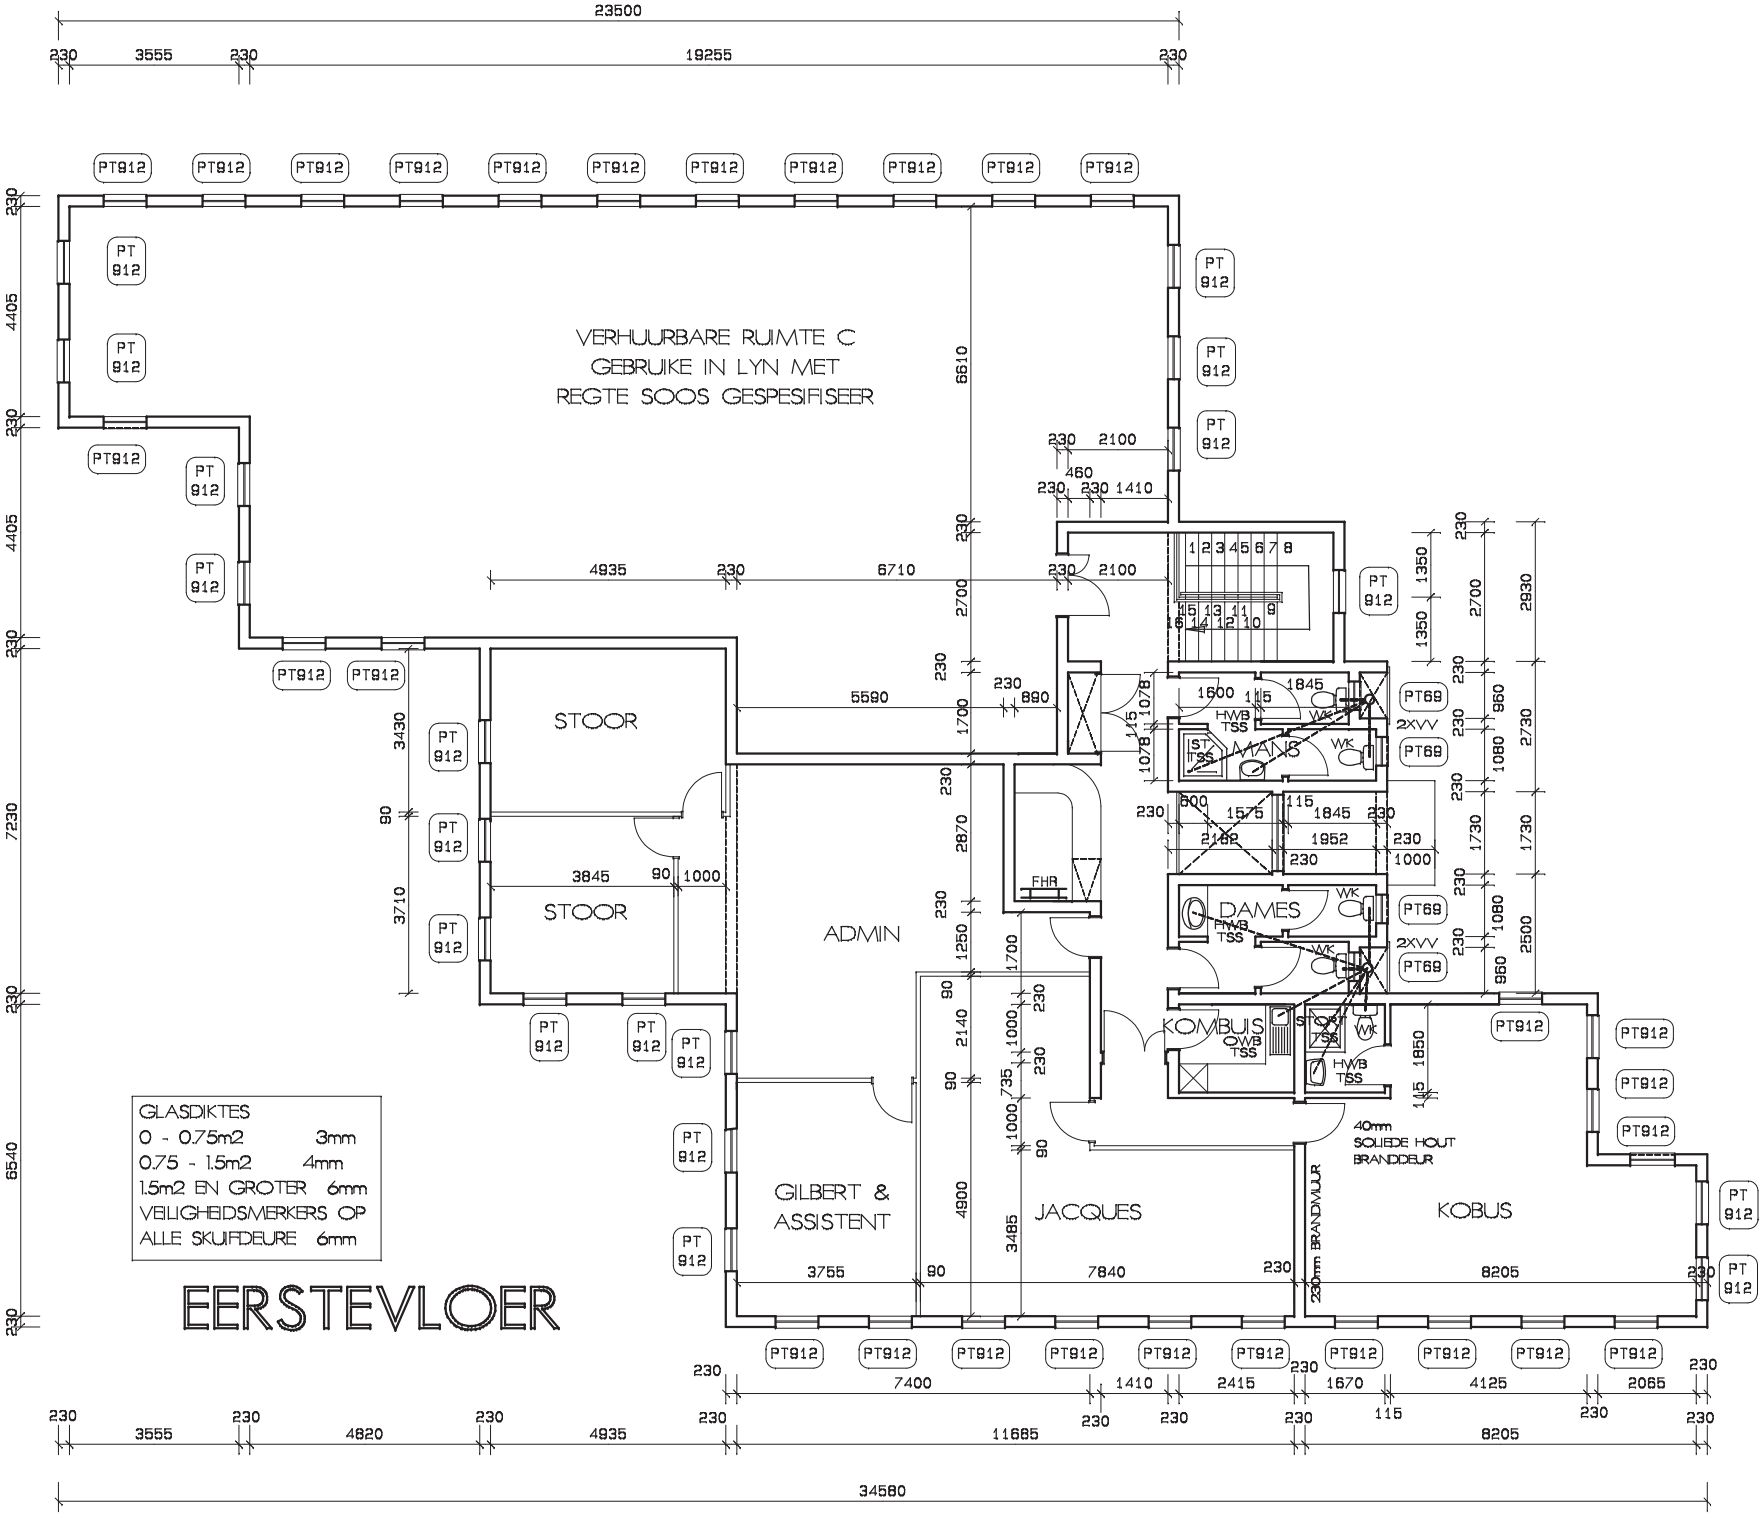
VERHUURBARE RUIMTE C
GEBRUIKE IN LYN MET
REGTE SOOS GESPESIFISEER
STOOR
STOOR
ADMIN
GILBERT &
ASSISTENT
JACQUES
KOMBUS
KOBUS
MANS
DAMES
FHR
40mm
SOLIEDE HOUT
BRANDDEUR
230mm BRANDMUUR
GLASDIKTES
0 - 0.75m2 3mm
0.75 - 1.5m2 4mm
1.5m2 EN GROTER 6mm
VEILIGHEIDSMERKERS OP
ALLE SKUIFDEURE 6mm
EERSTEVLOER

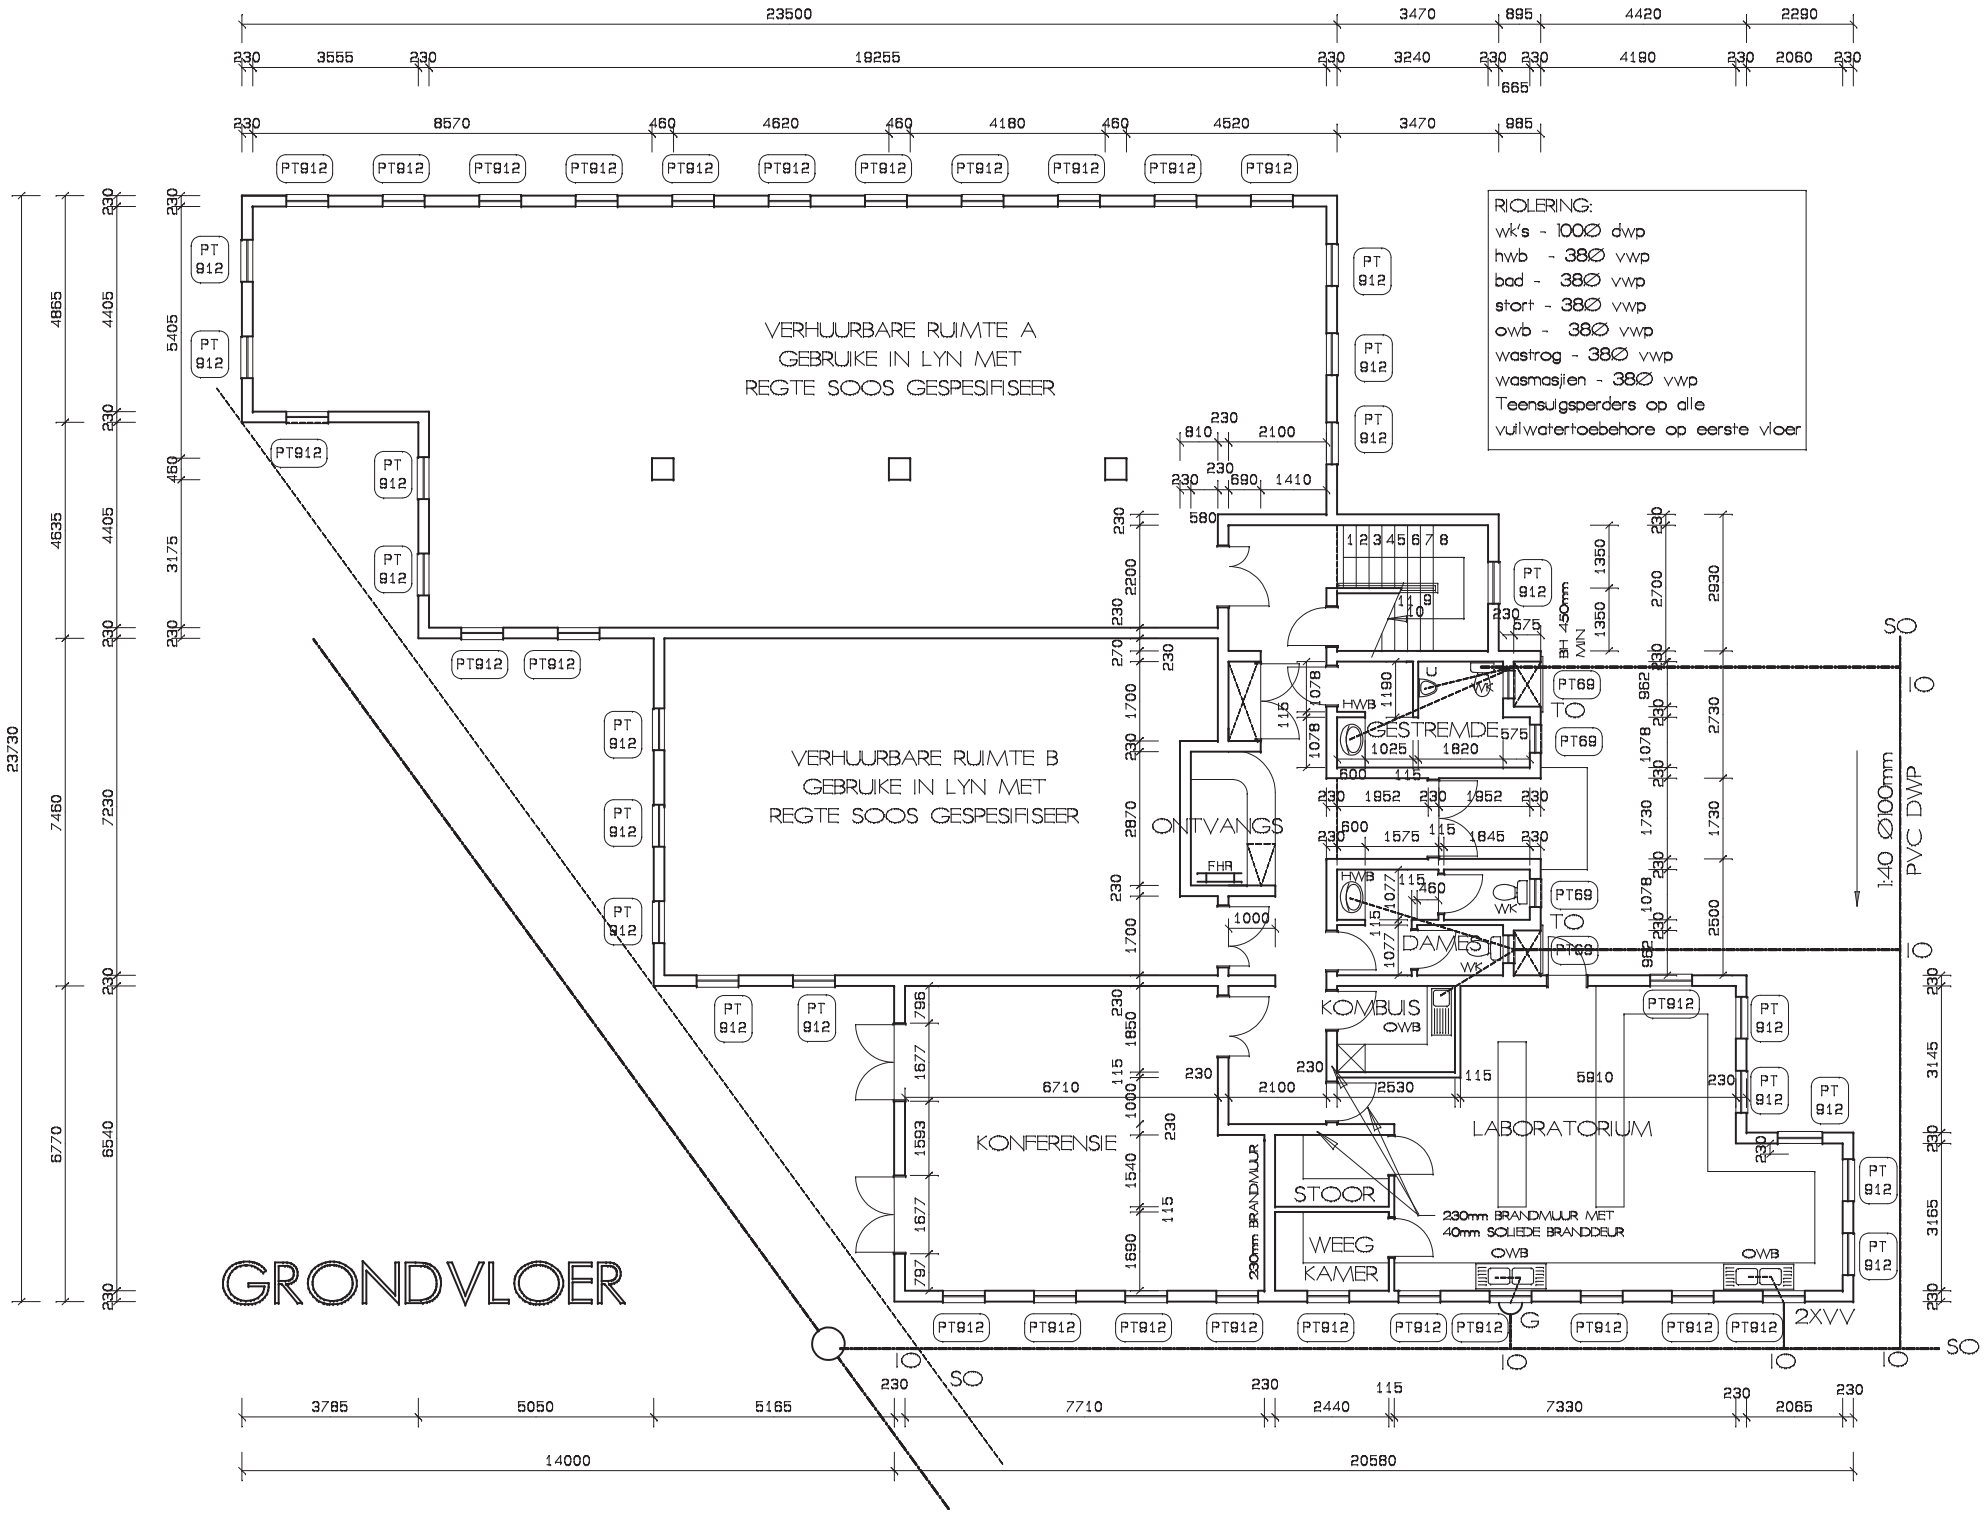
GRONDVLOER
VERHUURBARE RUIMTE A
GEBRUIKE IN LYN MET
REGTE SOOS GESPESIFISEER
VERHUURBARE RUIMTE B
GEBRUIKE IN LYN MET
REGTE SOOS GESPESIFISEER
RIOLERING:
wk's - 100Ø dwp
hwb - 38Ø vwp
bad - 38Ø vwp
stort - 38Ø vwp
owb - 38Ø vwp
wastrog - 38Ø vwp
wasmasjien - 38Ø vwp
Teensulgsperders op alle
vuilwatertoebehore op eerste vloer
ONTVANGS
GESTREMDE
DAMES
KOMBUIS
KONFERENSIE
LABORATORIUM
STOOR
WEEG
KAMER
230mm BRANDMUUR
230mm BRANDMUUR MET
40mm SOLIEDE BRANDDEUR
1:40 Ø100mm
PVC DWP
2XVV