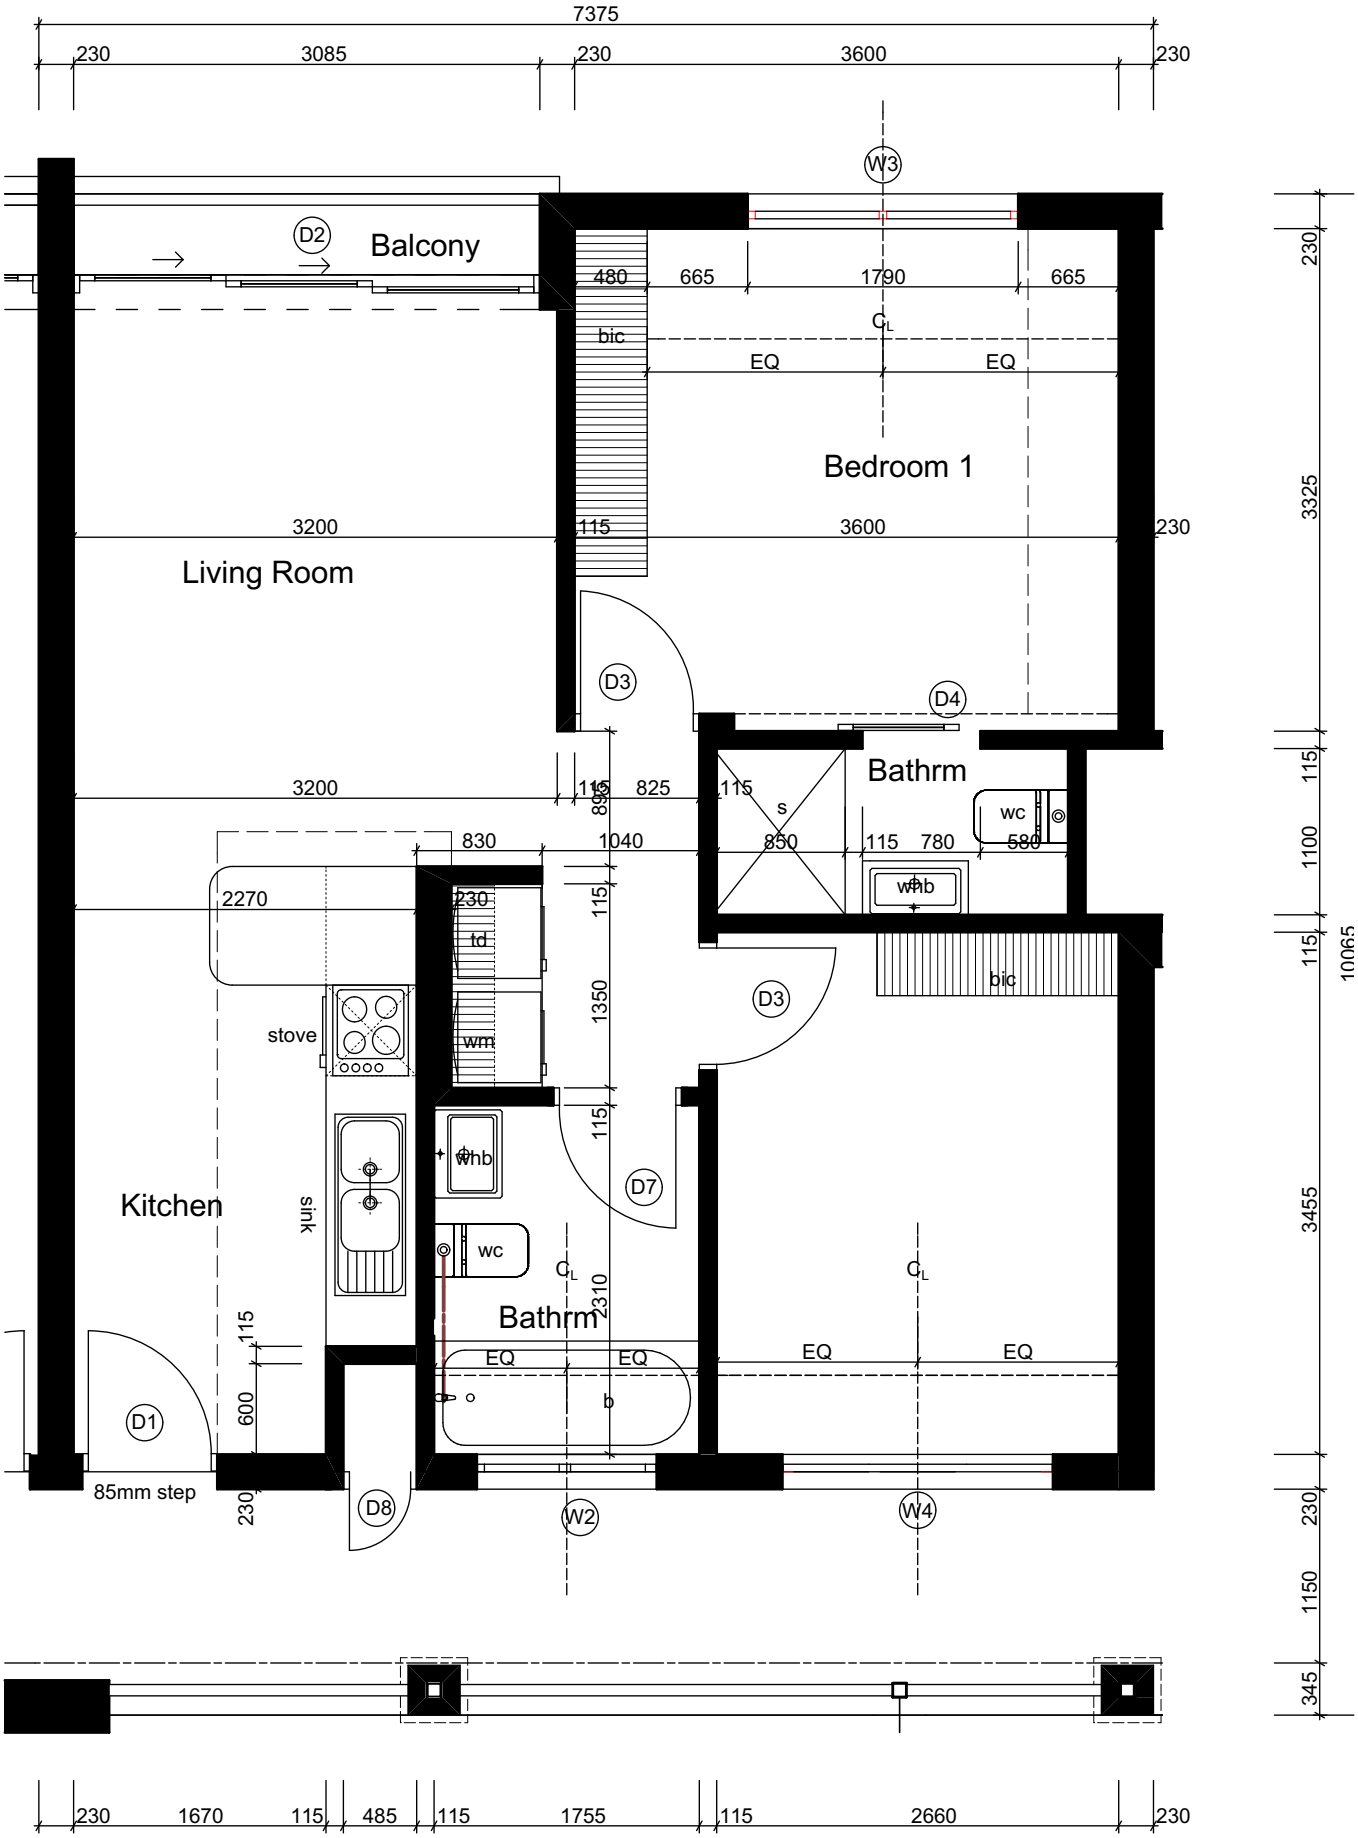
7375
230
3085
230
3600
230
W3
D2
Balcony
480
665
1790
665
bic
EQ
EQ
Bedroom 1
3200
115
3600
230
Living Room
D3
D4
Bathrm
3200
115
825
115
s
wc
830
1040
850
115
780
580
whb
2270
230
td
115
bic
D3
stove
wm
1350
115
whb
D7
Kitchen
sink
wc
Bathrm
2310
115
EQ
EQ
EQ
EQ
b
600
D1
85mm step
230
D8
W2
W4
3325
115
1100
115
10065
3455
230
1150
345
230
1670
115
485
115
1755
115
2660
230